
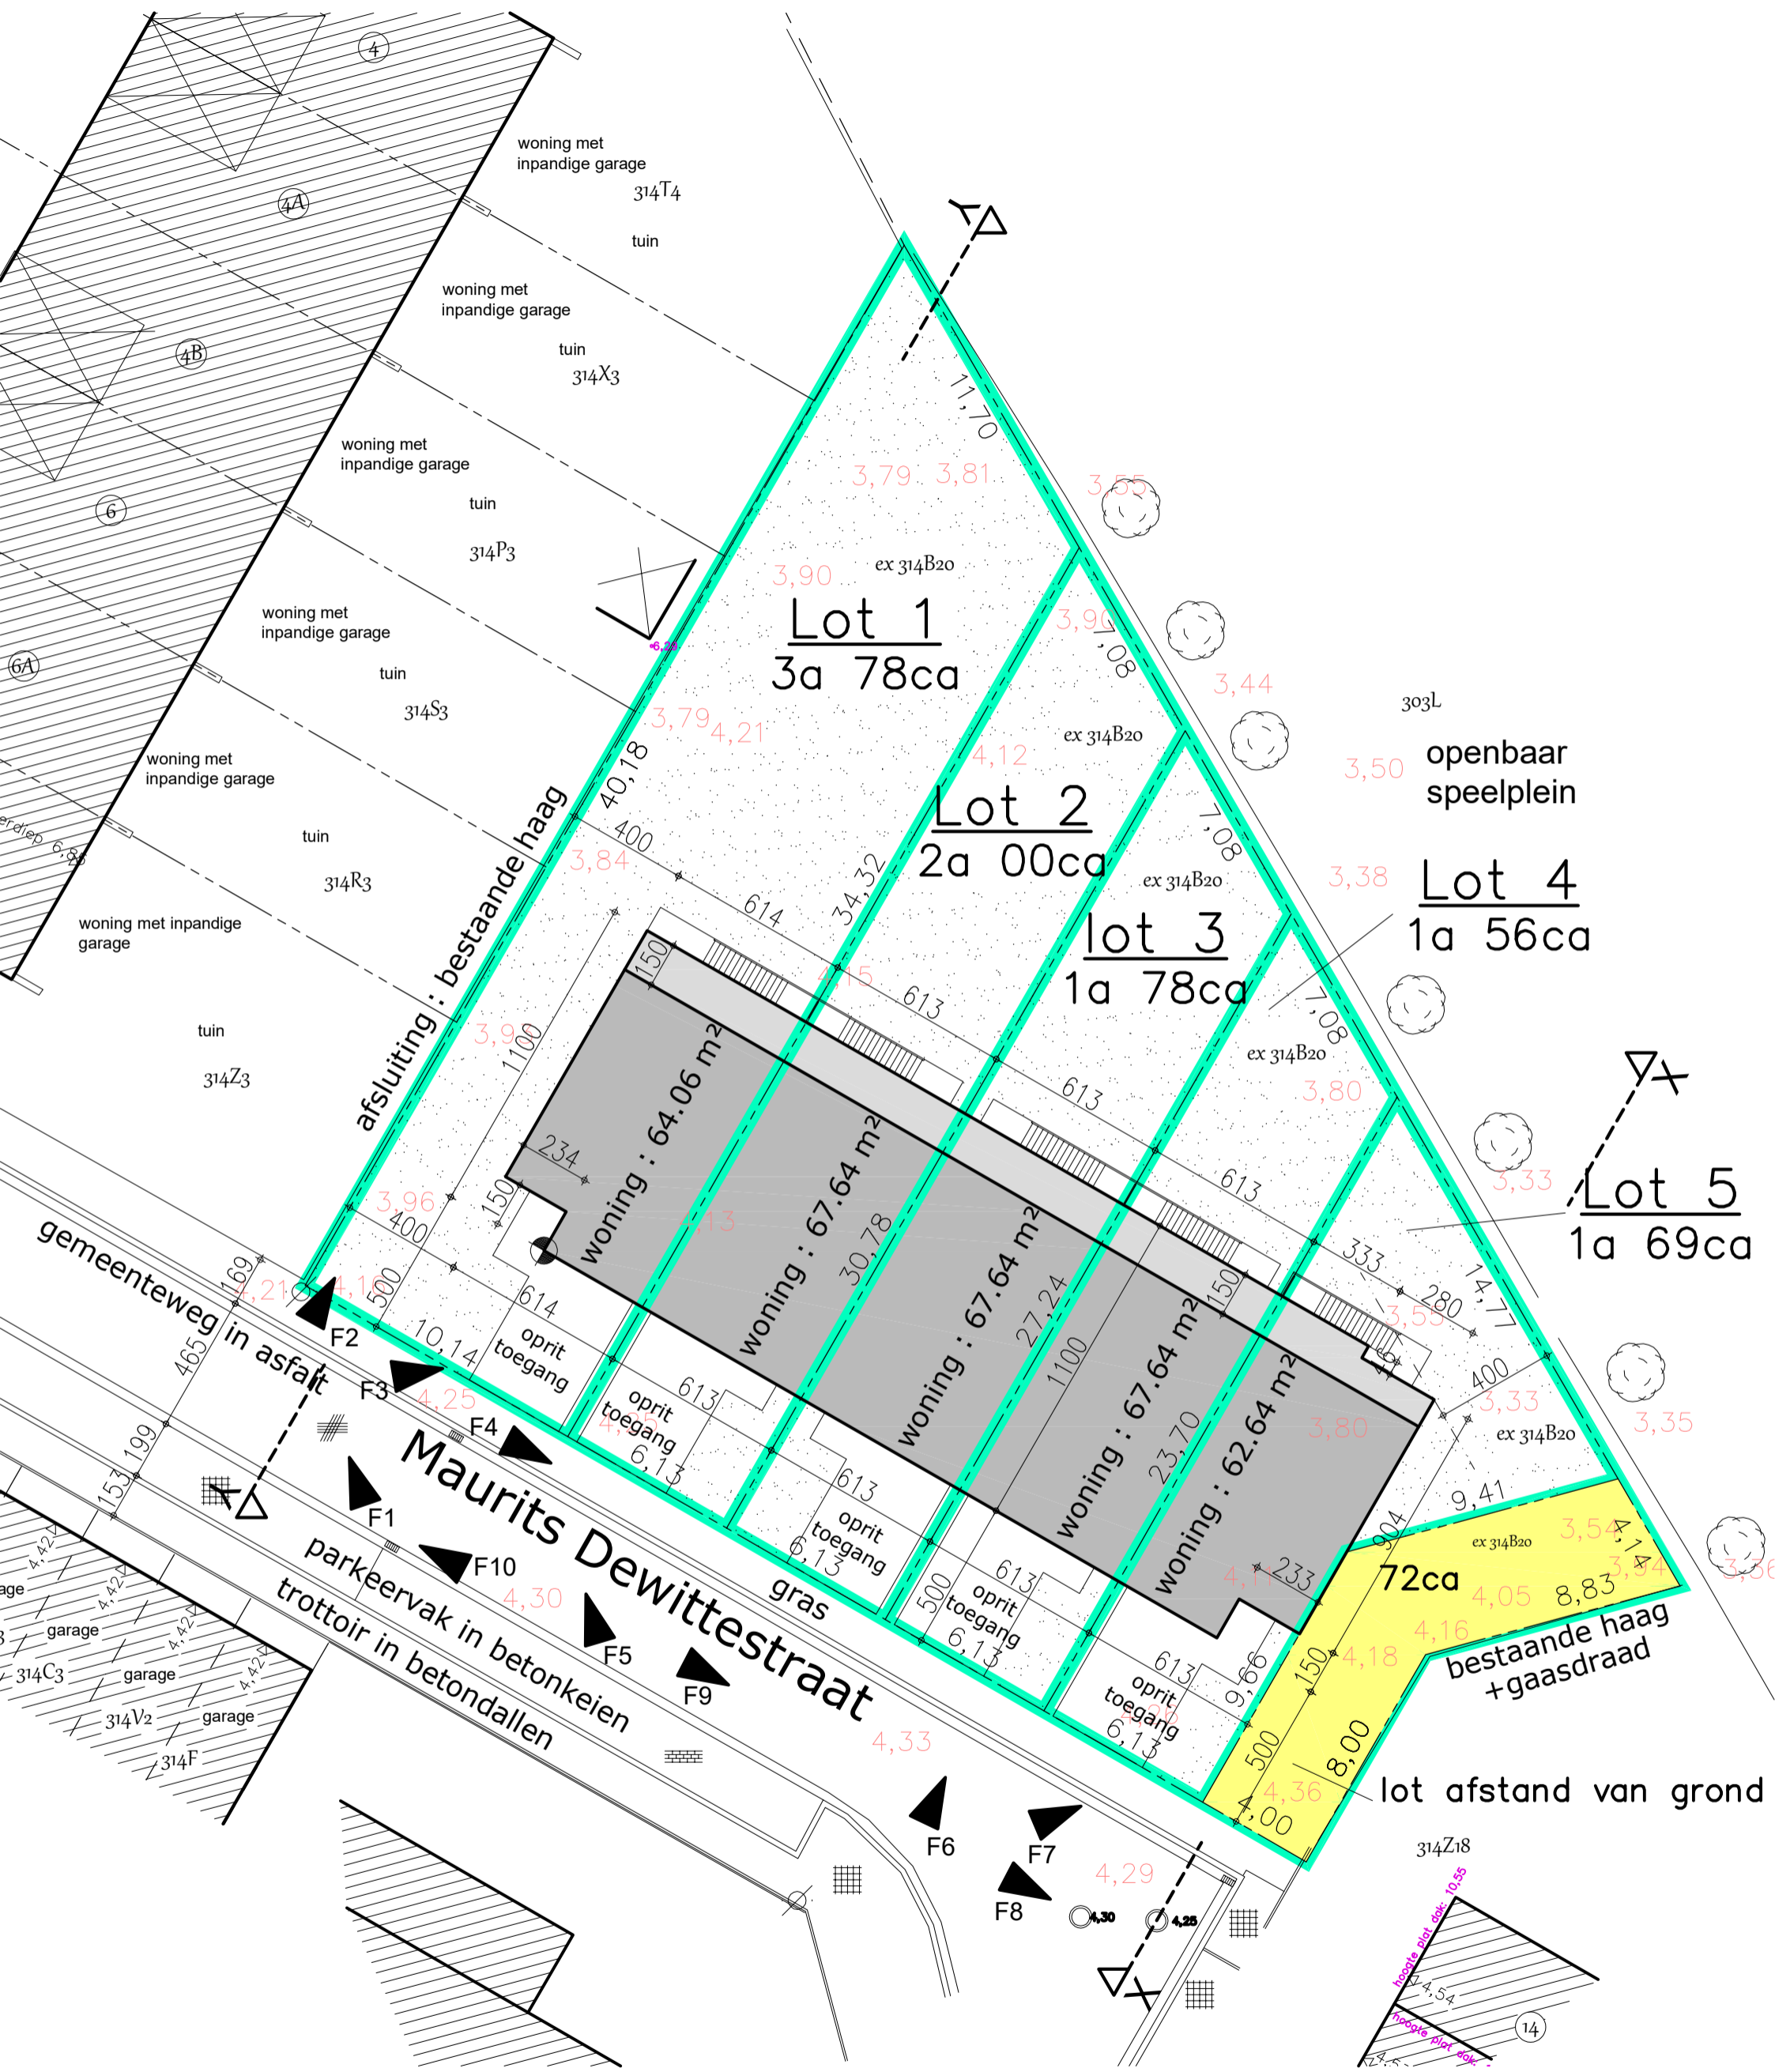


oprit-toegang
in waterdoorlatende materialen
(valt niet onder de verordening hemelwater)

nieuwe afsluitingen
groene gasdraad
en levende haag

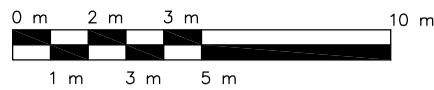


bouwen van vijf woningen 1/200

A-PLAN
ARCHITECT

PIET STEYAERT
ZEEDIJK 8
8620 NIEUWPOORT
piet@pietsteyaert.be

0475 45 49 23

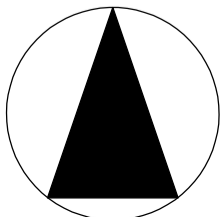

INPLANTINGSPLAN