
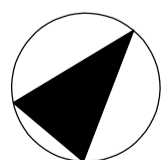


lot 117  
lot 118

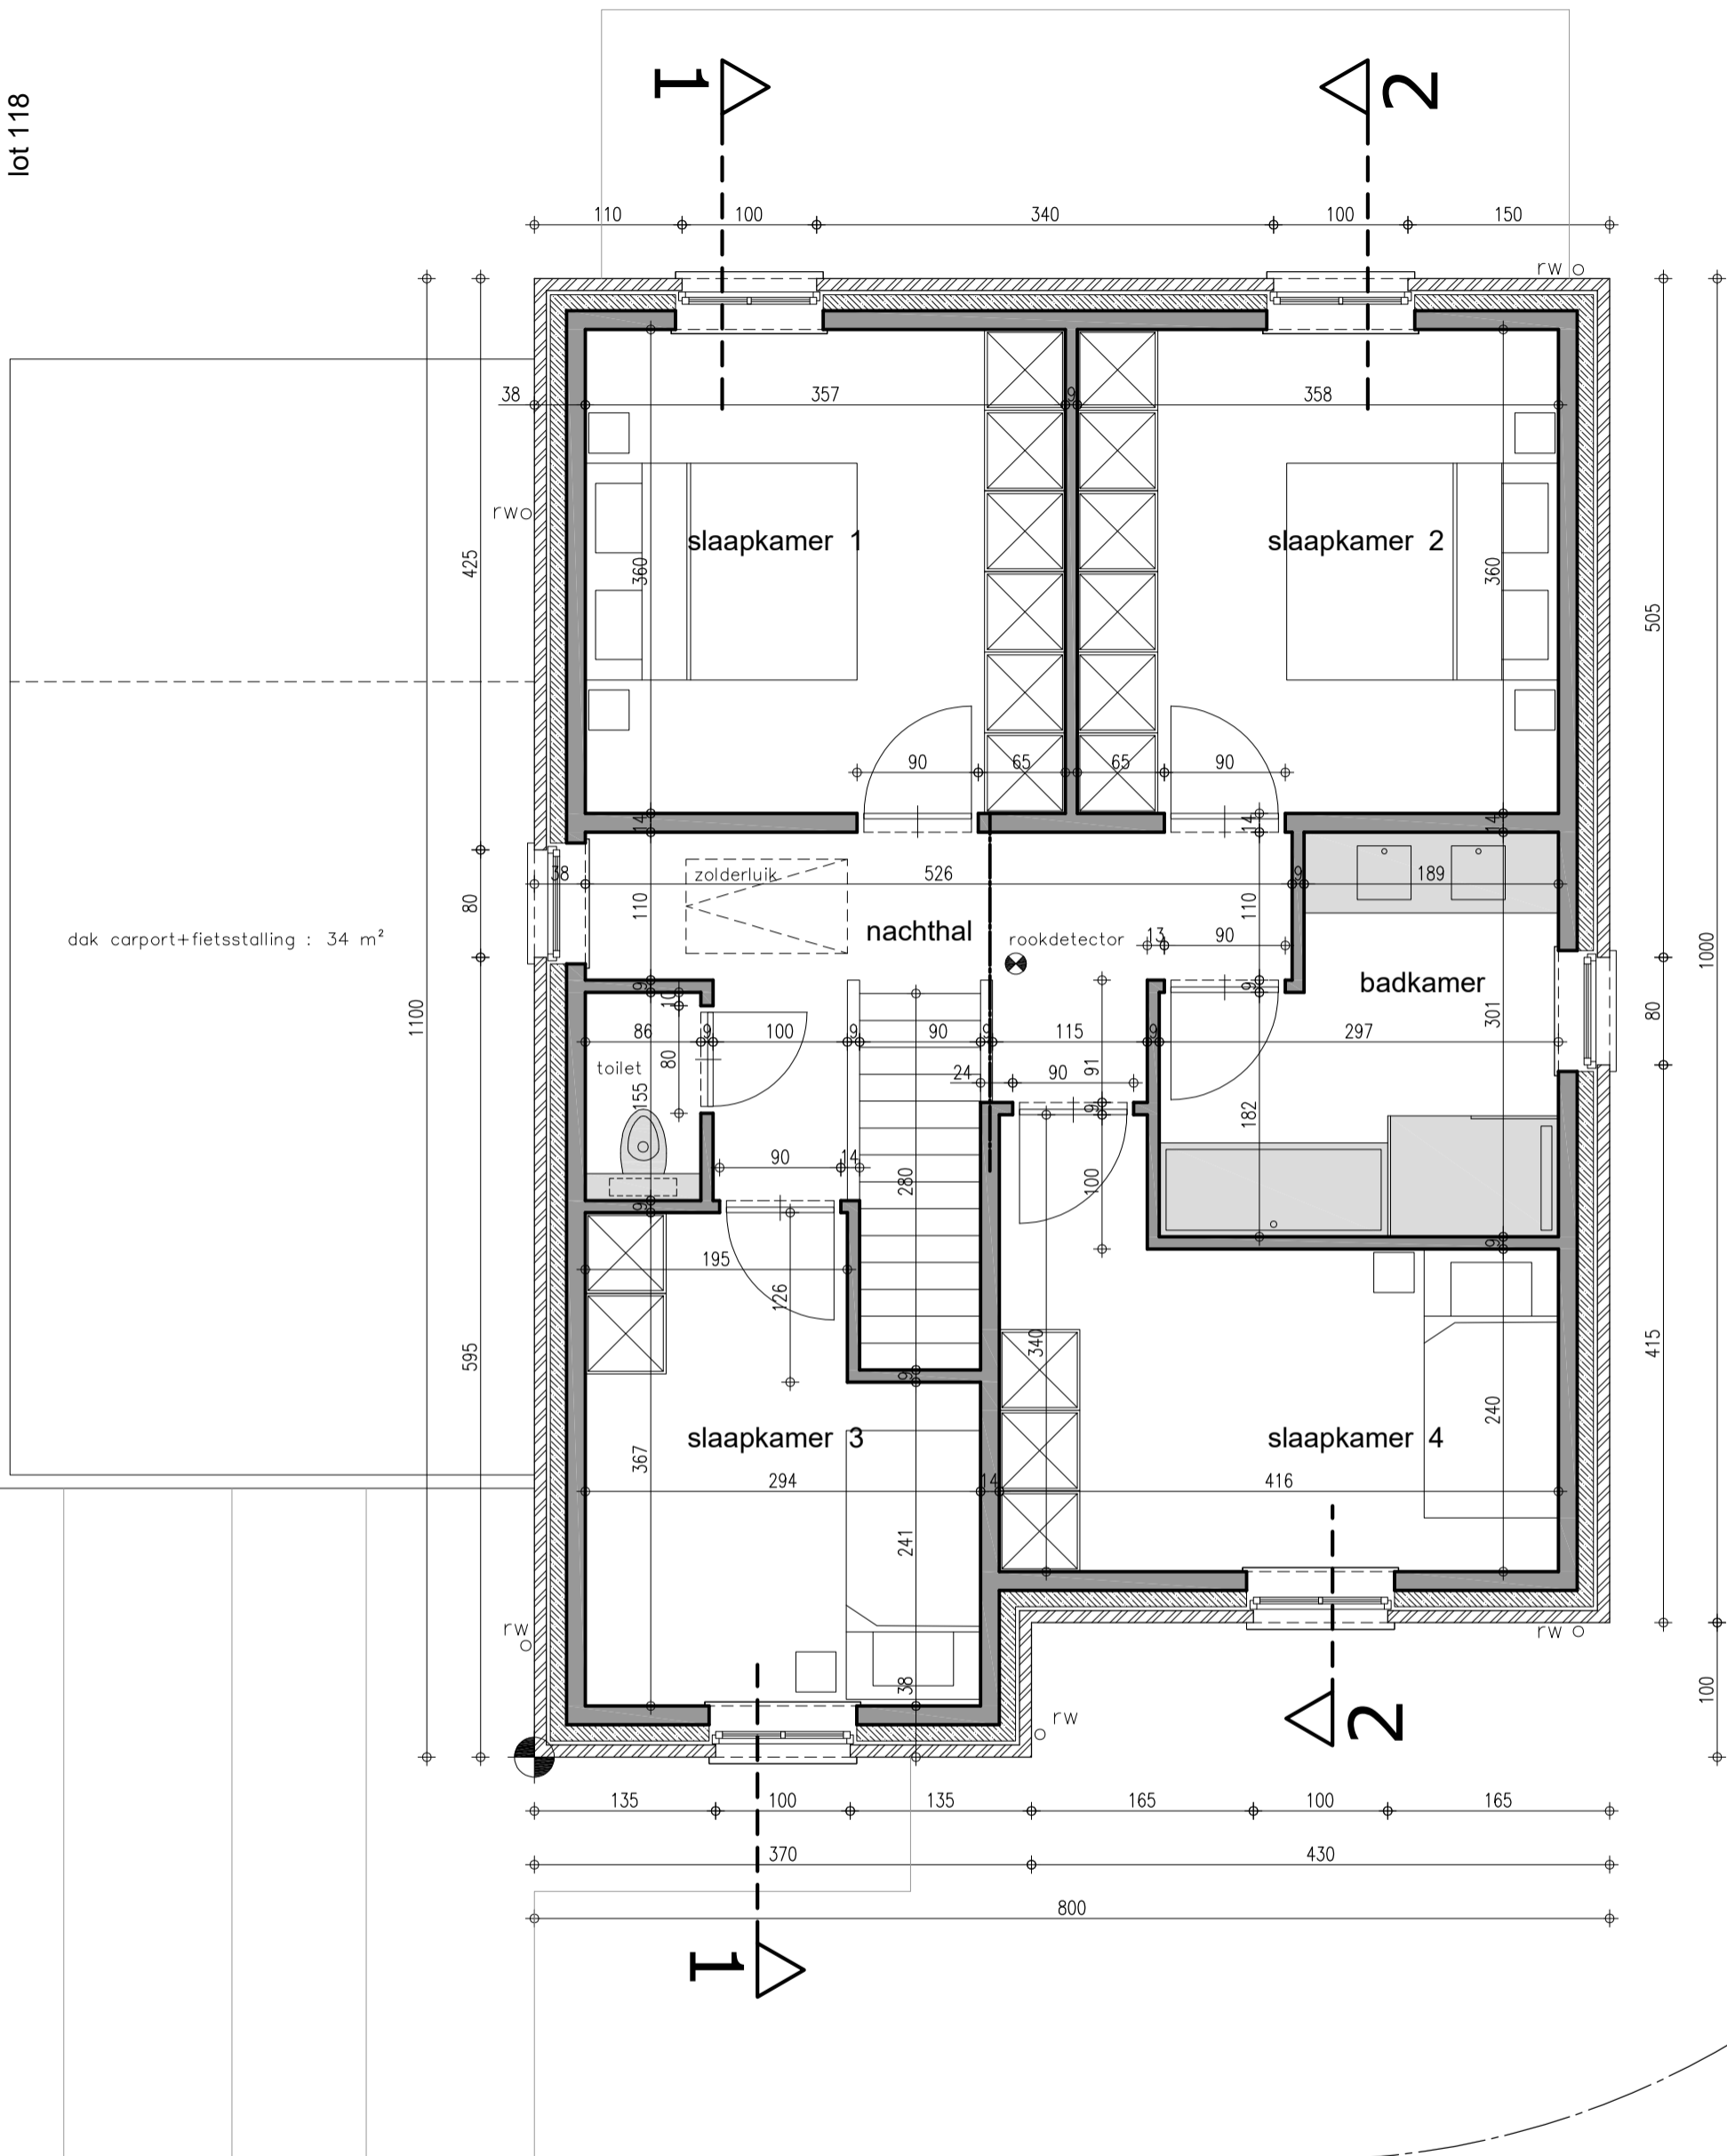

# verdieping 1 1/50

bouwen van een woning

ONTWERPER

A-PLAN  
ARCHITECT

PIET STEYAERT 0475 45 49 23  
ZEEDIJK 8  
8620 NIEUWPOORT

piet.steyaert@myonline.be

