



ONDERGROND - RIOLERING 1/50



GELIJKVLOERS 1/50

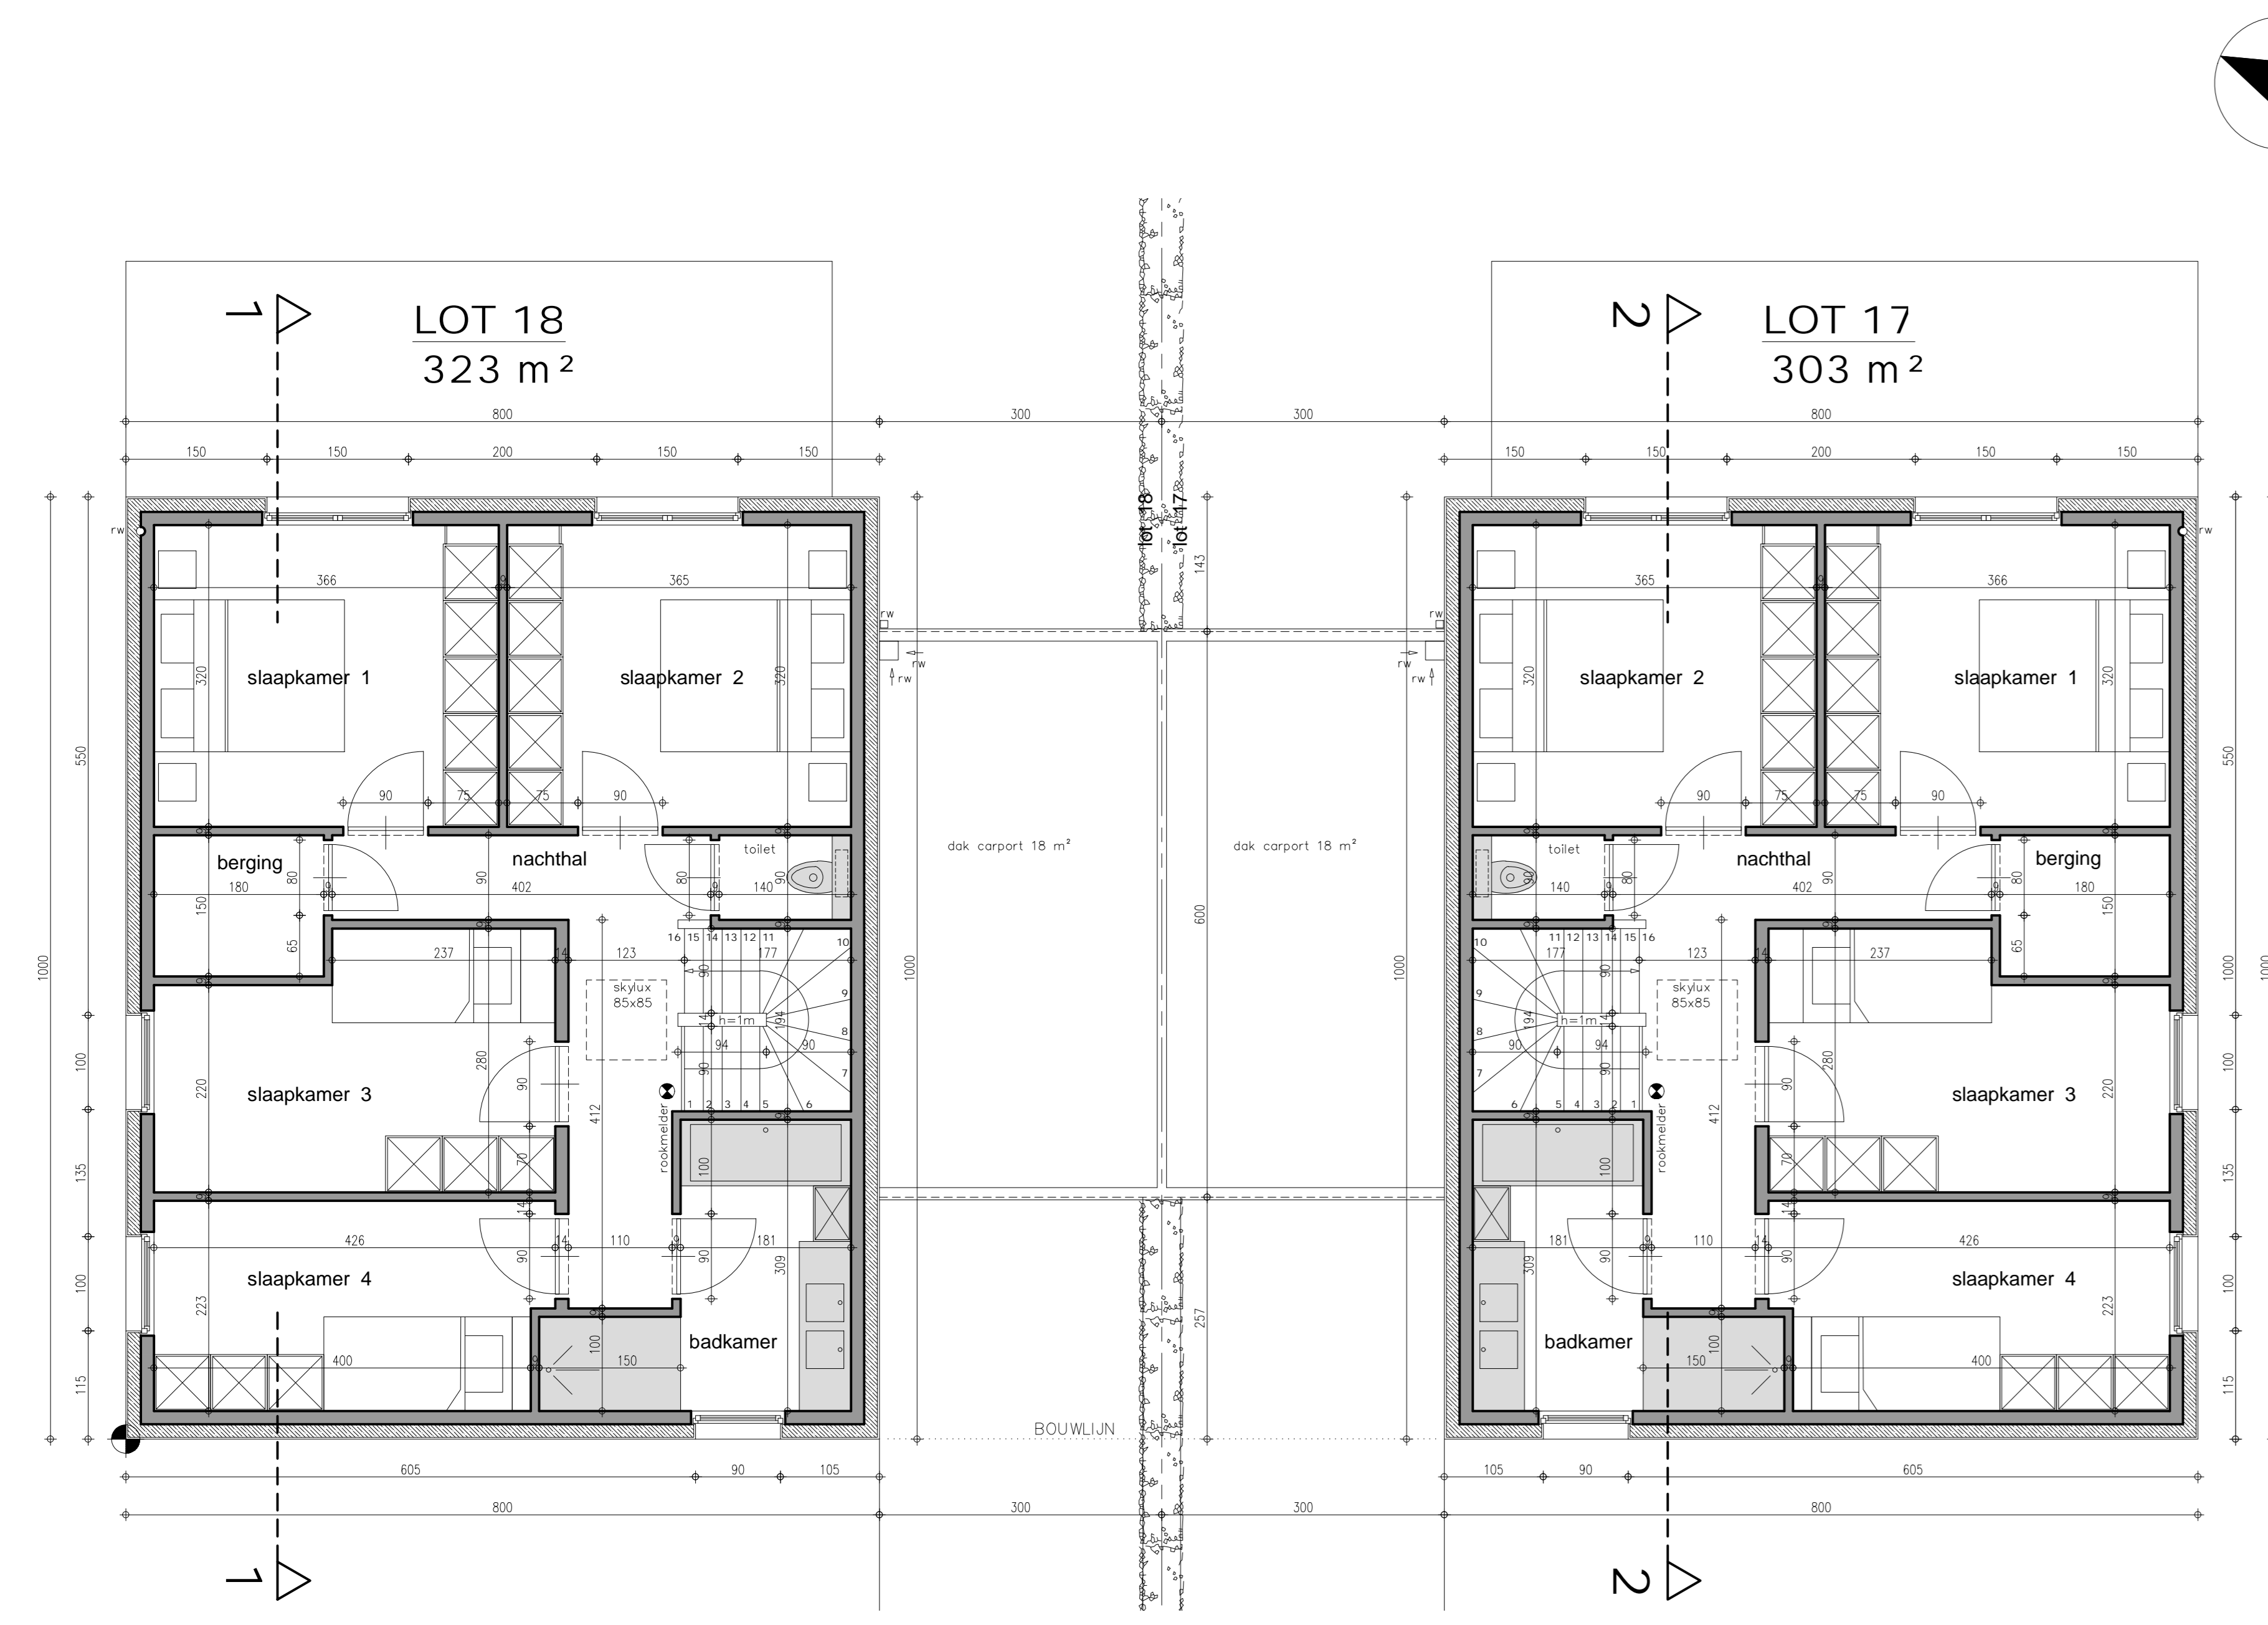

VERDIEPING 1 1/50

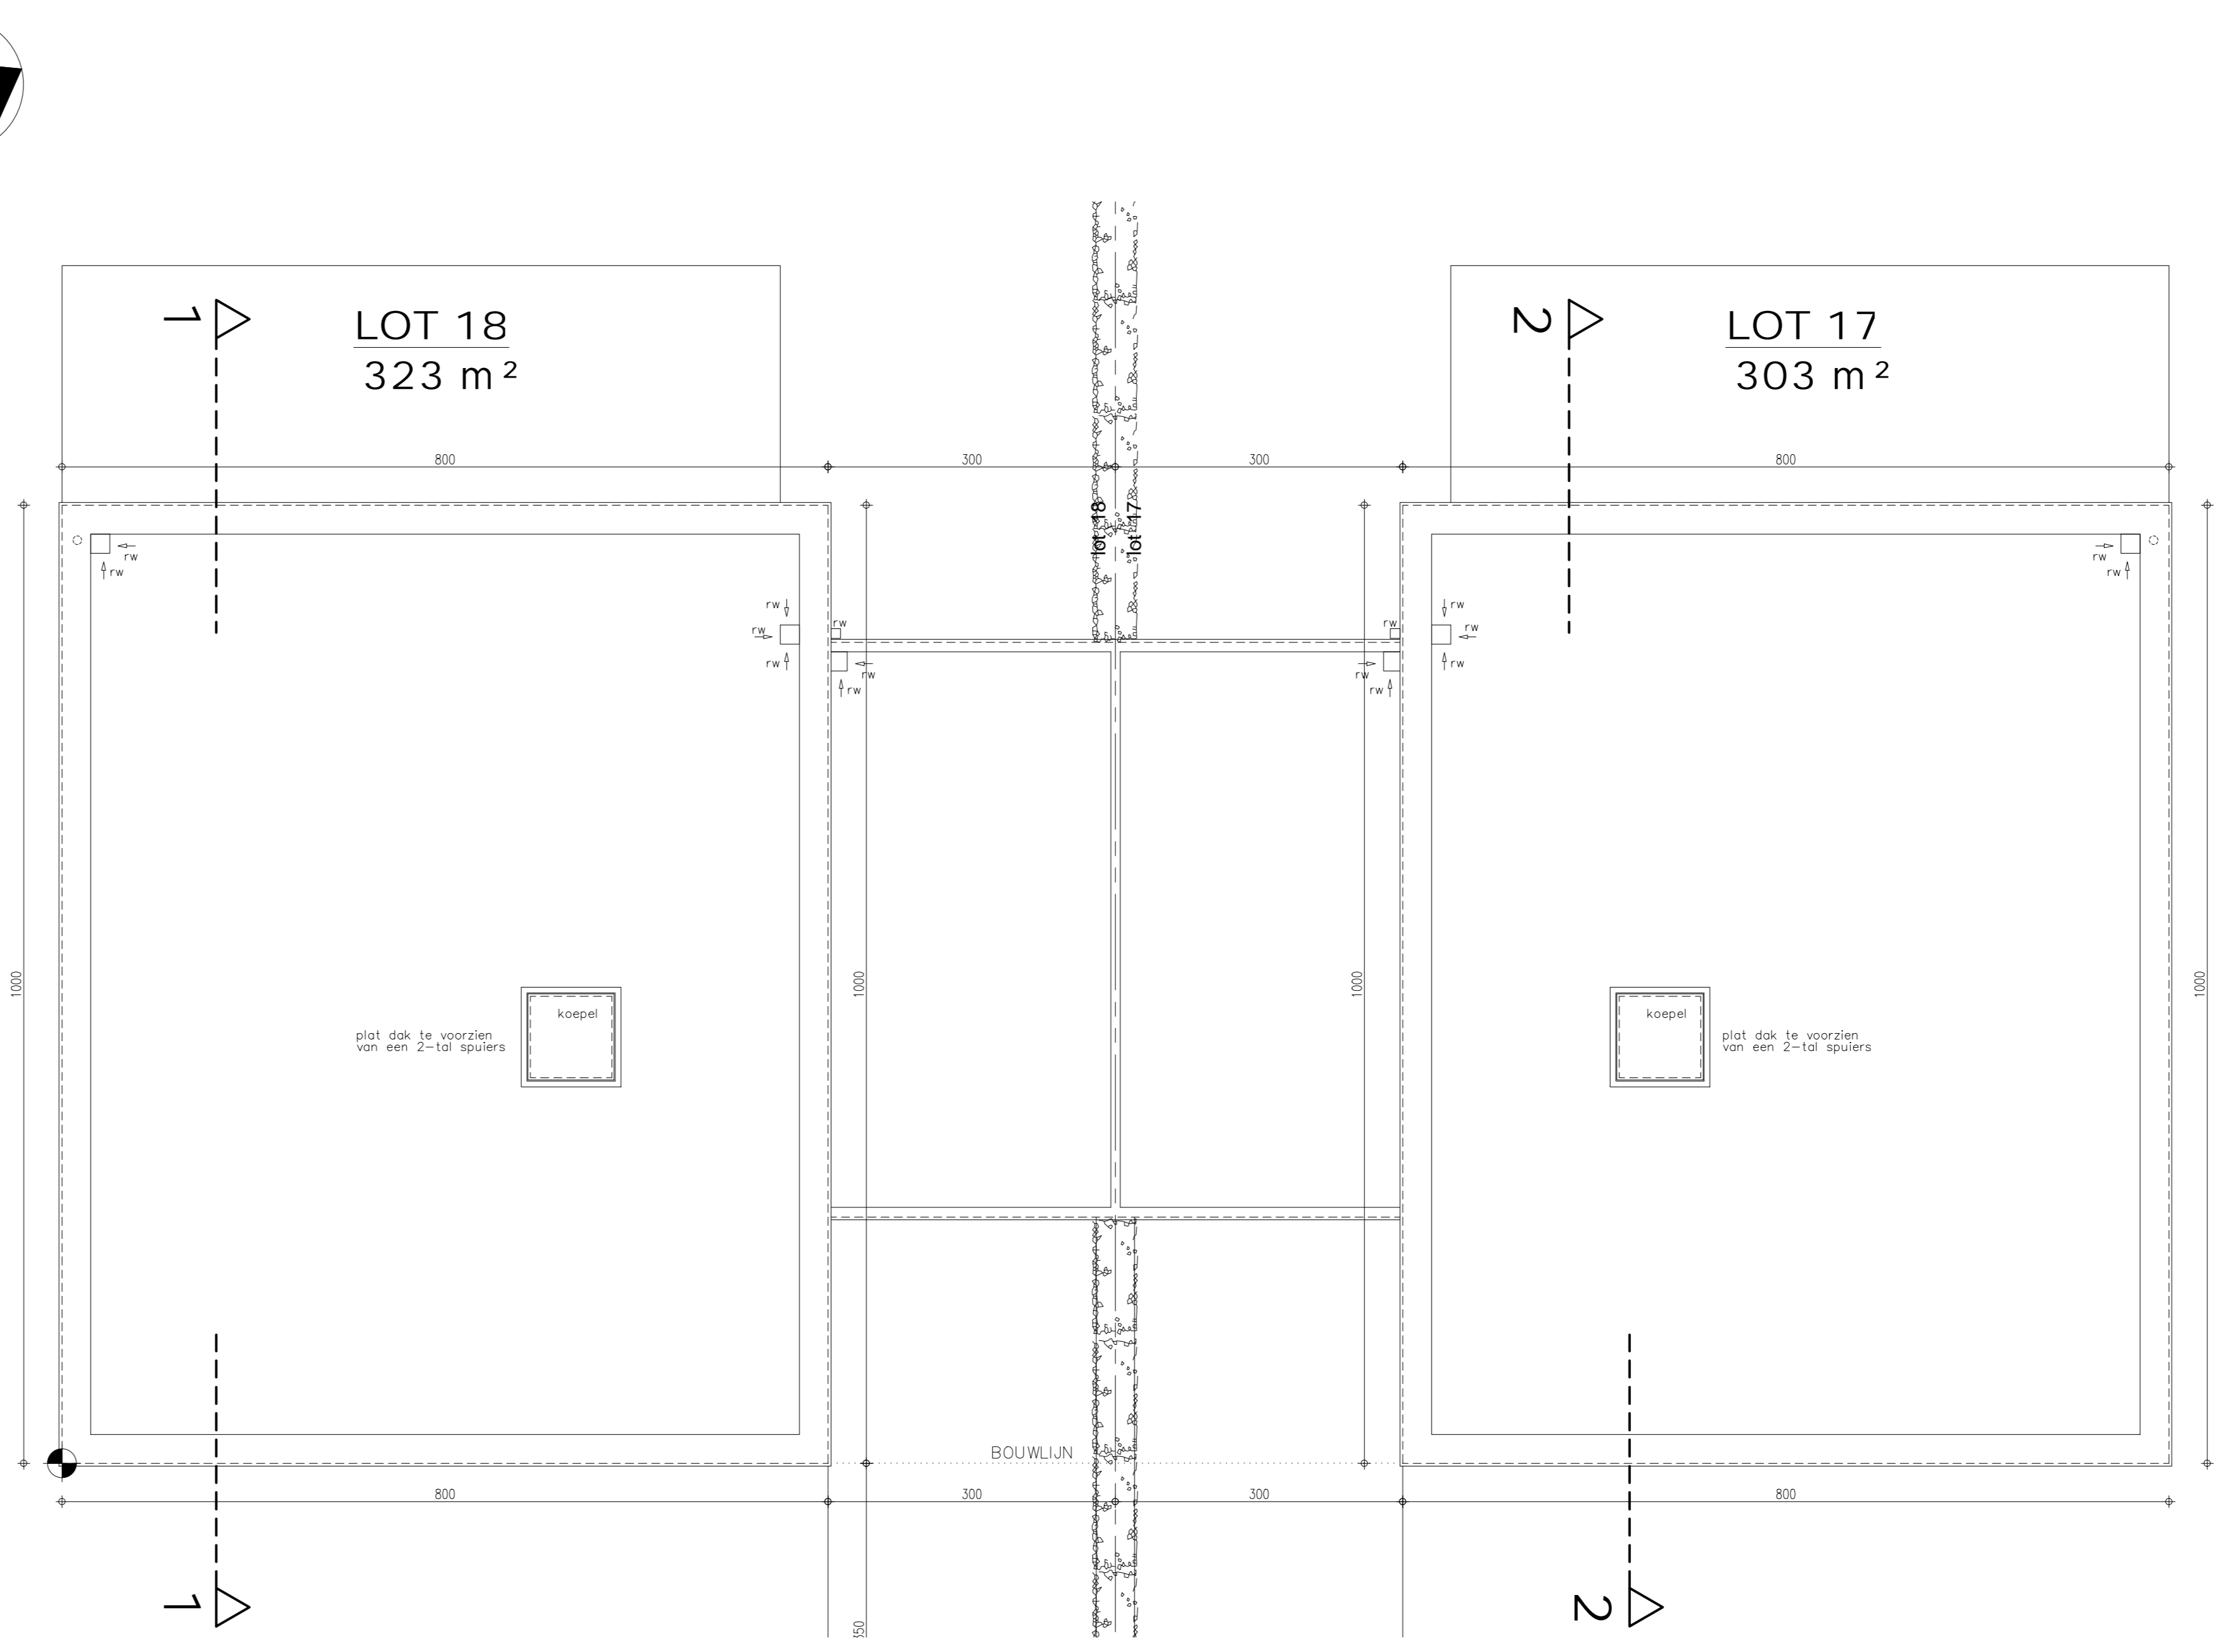

DAKENPLAN 1/50

- legende
- CREPI OP ISOLATIE
 - DRAGEND METSELWERK OF SCHEIDINGSWANDEN
 - PARAMENT
 - GEWAPEND BETON
 - FUNDERINGSBETON
 - ISOLERENDE STEEN

- riolering
- riool
 - dak
 - fecalien
- min. dakking 25 cm
min. helling 1,5 cm / m
dte rioolbuizen Ø110

kenmerk : 05/07/2023 ONTWERP		kenmerk : 26/06/2023 VOORONTWERP	
PROVINCIE	West-Vlaanderen		
GEMEENTE	HOOGLEDE		8830
ONTWERP	bouwen van een koppelwoning		
VERKAVELING	JACOB VAN MAERLANTSTRAAT		
KADASTER	2 de Afd. Sec. E nrs. 832 a2 - 832z GITS		
PLAN	GRONDPLANNEN		
BOUWHEER	WONINGBOUW BLOMME bv zaakvoerder dhr PIETER BLOMME Roelsloarseweg 12 8820 TORHOUT		
ONTWERPER	A-PLAN ARCHITECT	PIET STEYAERT ZEEDIJK 8 8620 NIEUWPOORT piet.steyaert@myonline.be	0475 45 49 23
goedgekeurd			school 1/50
DE AANNEMER	DE OPDRACHTGEVER		1/2